


Block A[rt]

A[4.13]

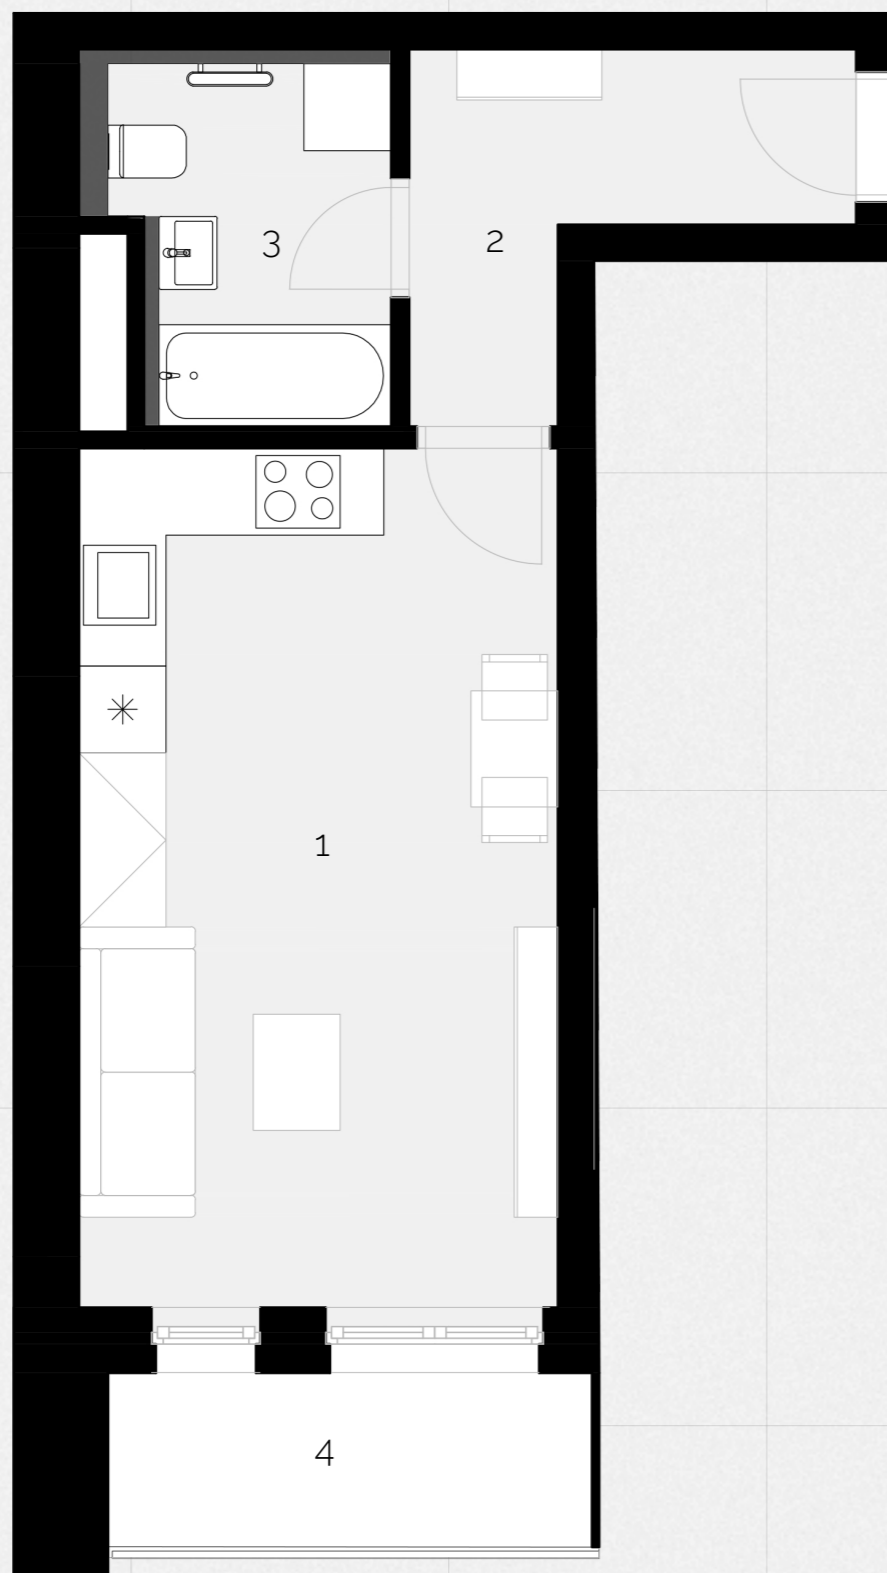

1+kk

Ateliér	
Patro	4. NP
Orientace	J
1 Obývací pokoj	19,8 m ²
2 Chodba	5,2 m ²
3 Koupelna	4,9 m ²
Plocha přiček	1,0 m ²
Podlahová plocha bytu	30,9 m ²
4 Lodžie	4,4 m ²
Celková prodejní plocha	35,3 m ²
Nepovinný příplatek	Parkovací stání
Nepovinný příplatek	Sklepní box
Energetický štítek budovy	B (úsporná)



DOMOPLAN

Upozornění: tento list není podrobným stavebním výkresem. Uvedené údaje a ilustrace mají pouze nezávazný informativní charakter a společnost DOMOPLAN si vyhrazuje právo na změny. Aktuální a závazné údaje jsou na vyžádání k dispozici v obchodních místech společnosti. Vyobrazené zařízení v plánech bytů (kuchyňská linka, nábytek) není součástí dodávky. Způsob výpočtu podlahové plochy bytu v jednotce se řídí dle zákona č. 89/2012, podlahová plocha bytu ve smyslu nařízení vlády č.: 366/2013 sb. www.blokart.cz Klientské centrum: +420 607 207 207 | info@domoplan.eu DOMOPLAN a.s. tř.Kpt.Jaroše 1936/19, 602 00 Brno